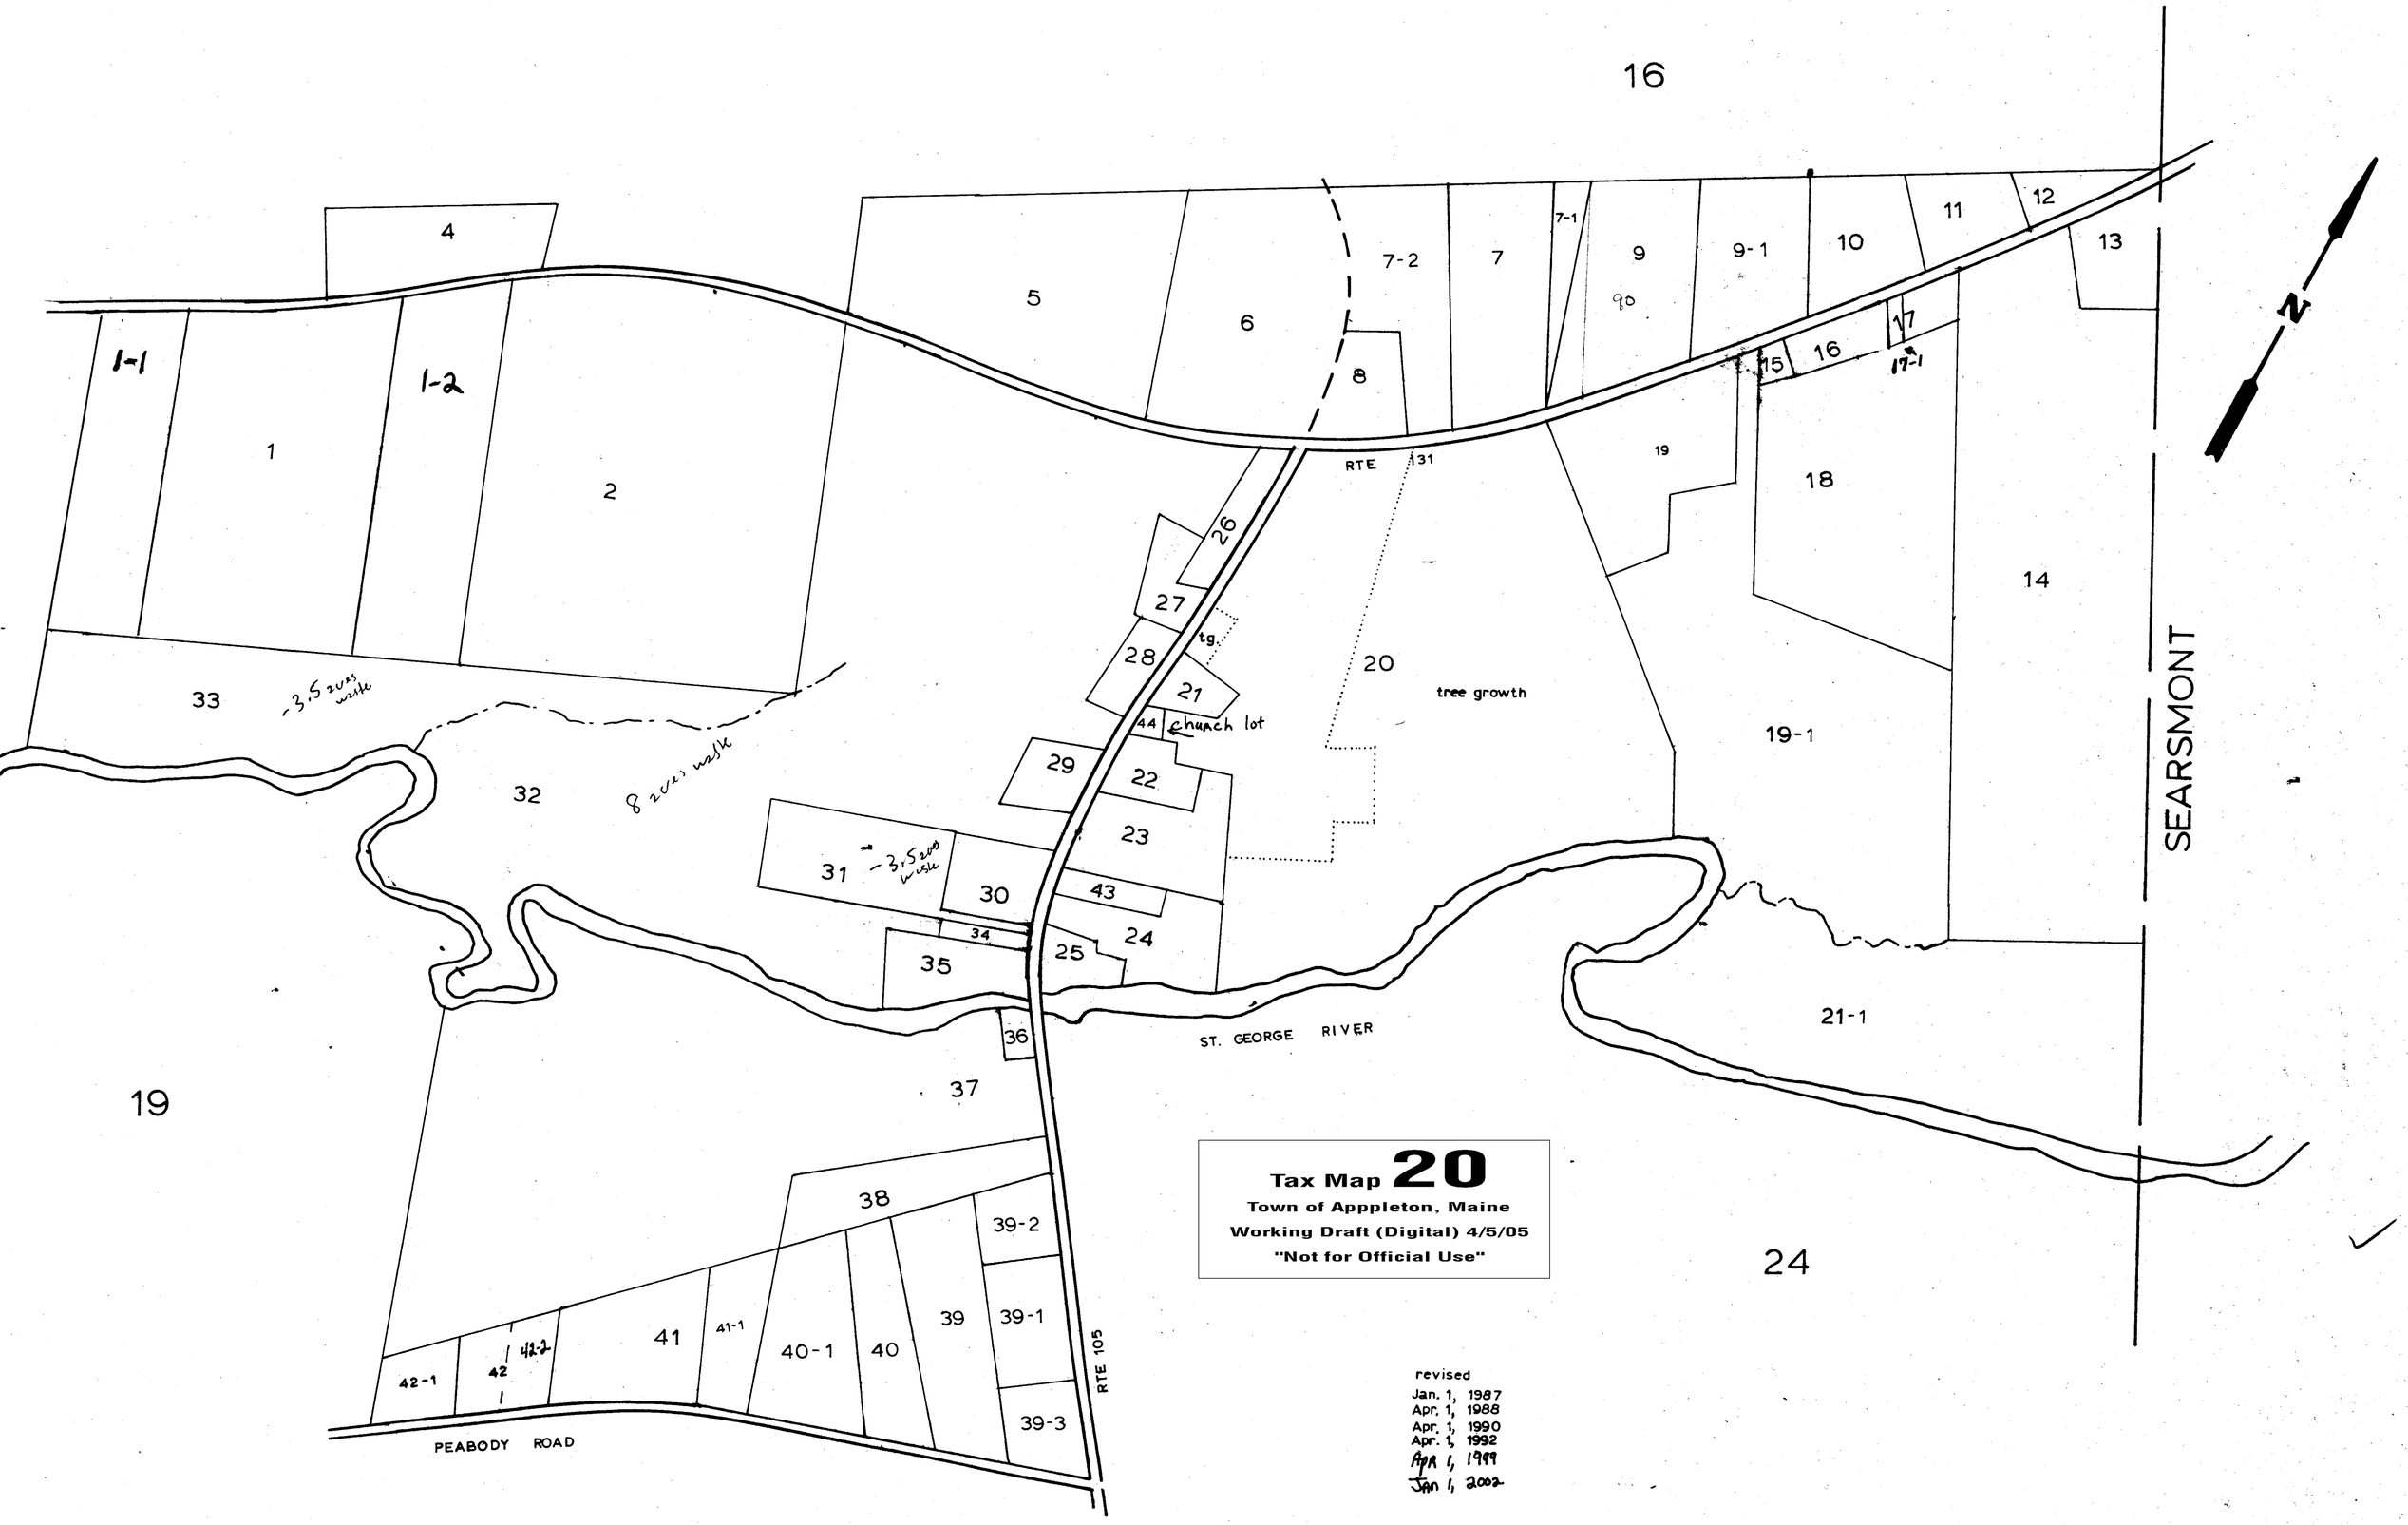
16
19
24
23
SEARSMONT
N
RTE 131
RTE 105
ST. GEORGE RIVER
PEABODY ROAD
tree growth
church lot
tg.
1-1
1-2
1
2
4
5
6
7
7-1
7-2
8
9
9-1
10
11
12
13
14
15
16
17
17-1
18
19
19-1
20
21
21-1
22
23
24
25
26
27
28
29
30
31
32
33
34
35
36
37
38
39
39-1
39-2
39-3
40
40-1
41
41-1
42
42-1
42-2
43
44
3.5 acres wide
8 acres wide
3.5 acres wide
Tax Map 20
Town of Apppleton, Maine
Working Draft (Digital) 4/5/05
"Not for Official Use"
revised
Jan. 1, 1987
Apr. 1, 1988
Apr. 1, 1990
Apr. 1, 1992
Apr 1, 1999
Jan 1, 2002